brought to you by CORE
provided by UPCommons. Portal del coneixement obert de la UPC
View metadata, citation and similar papers at core.ac.uk

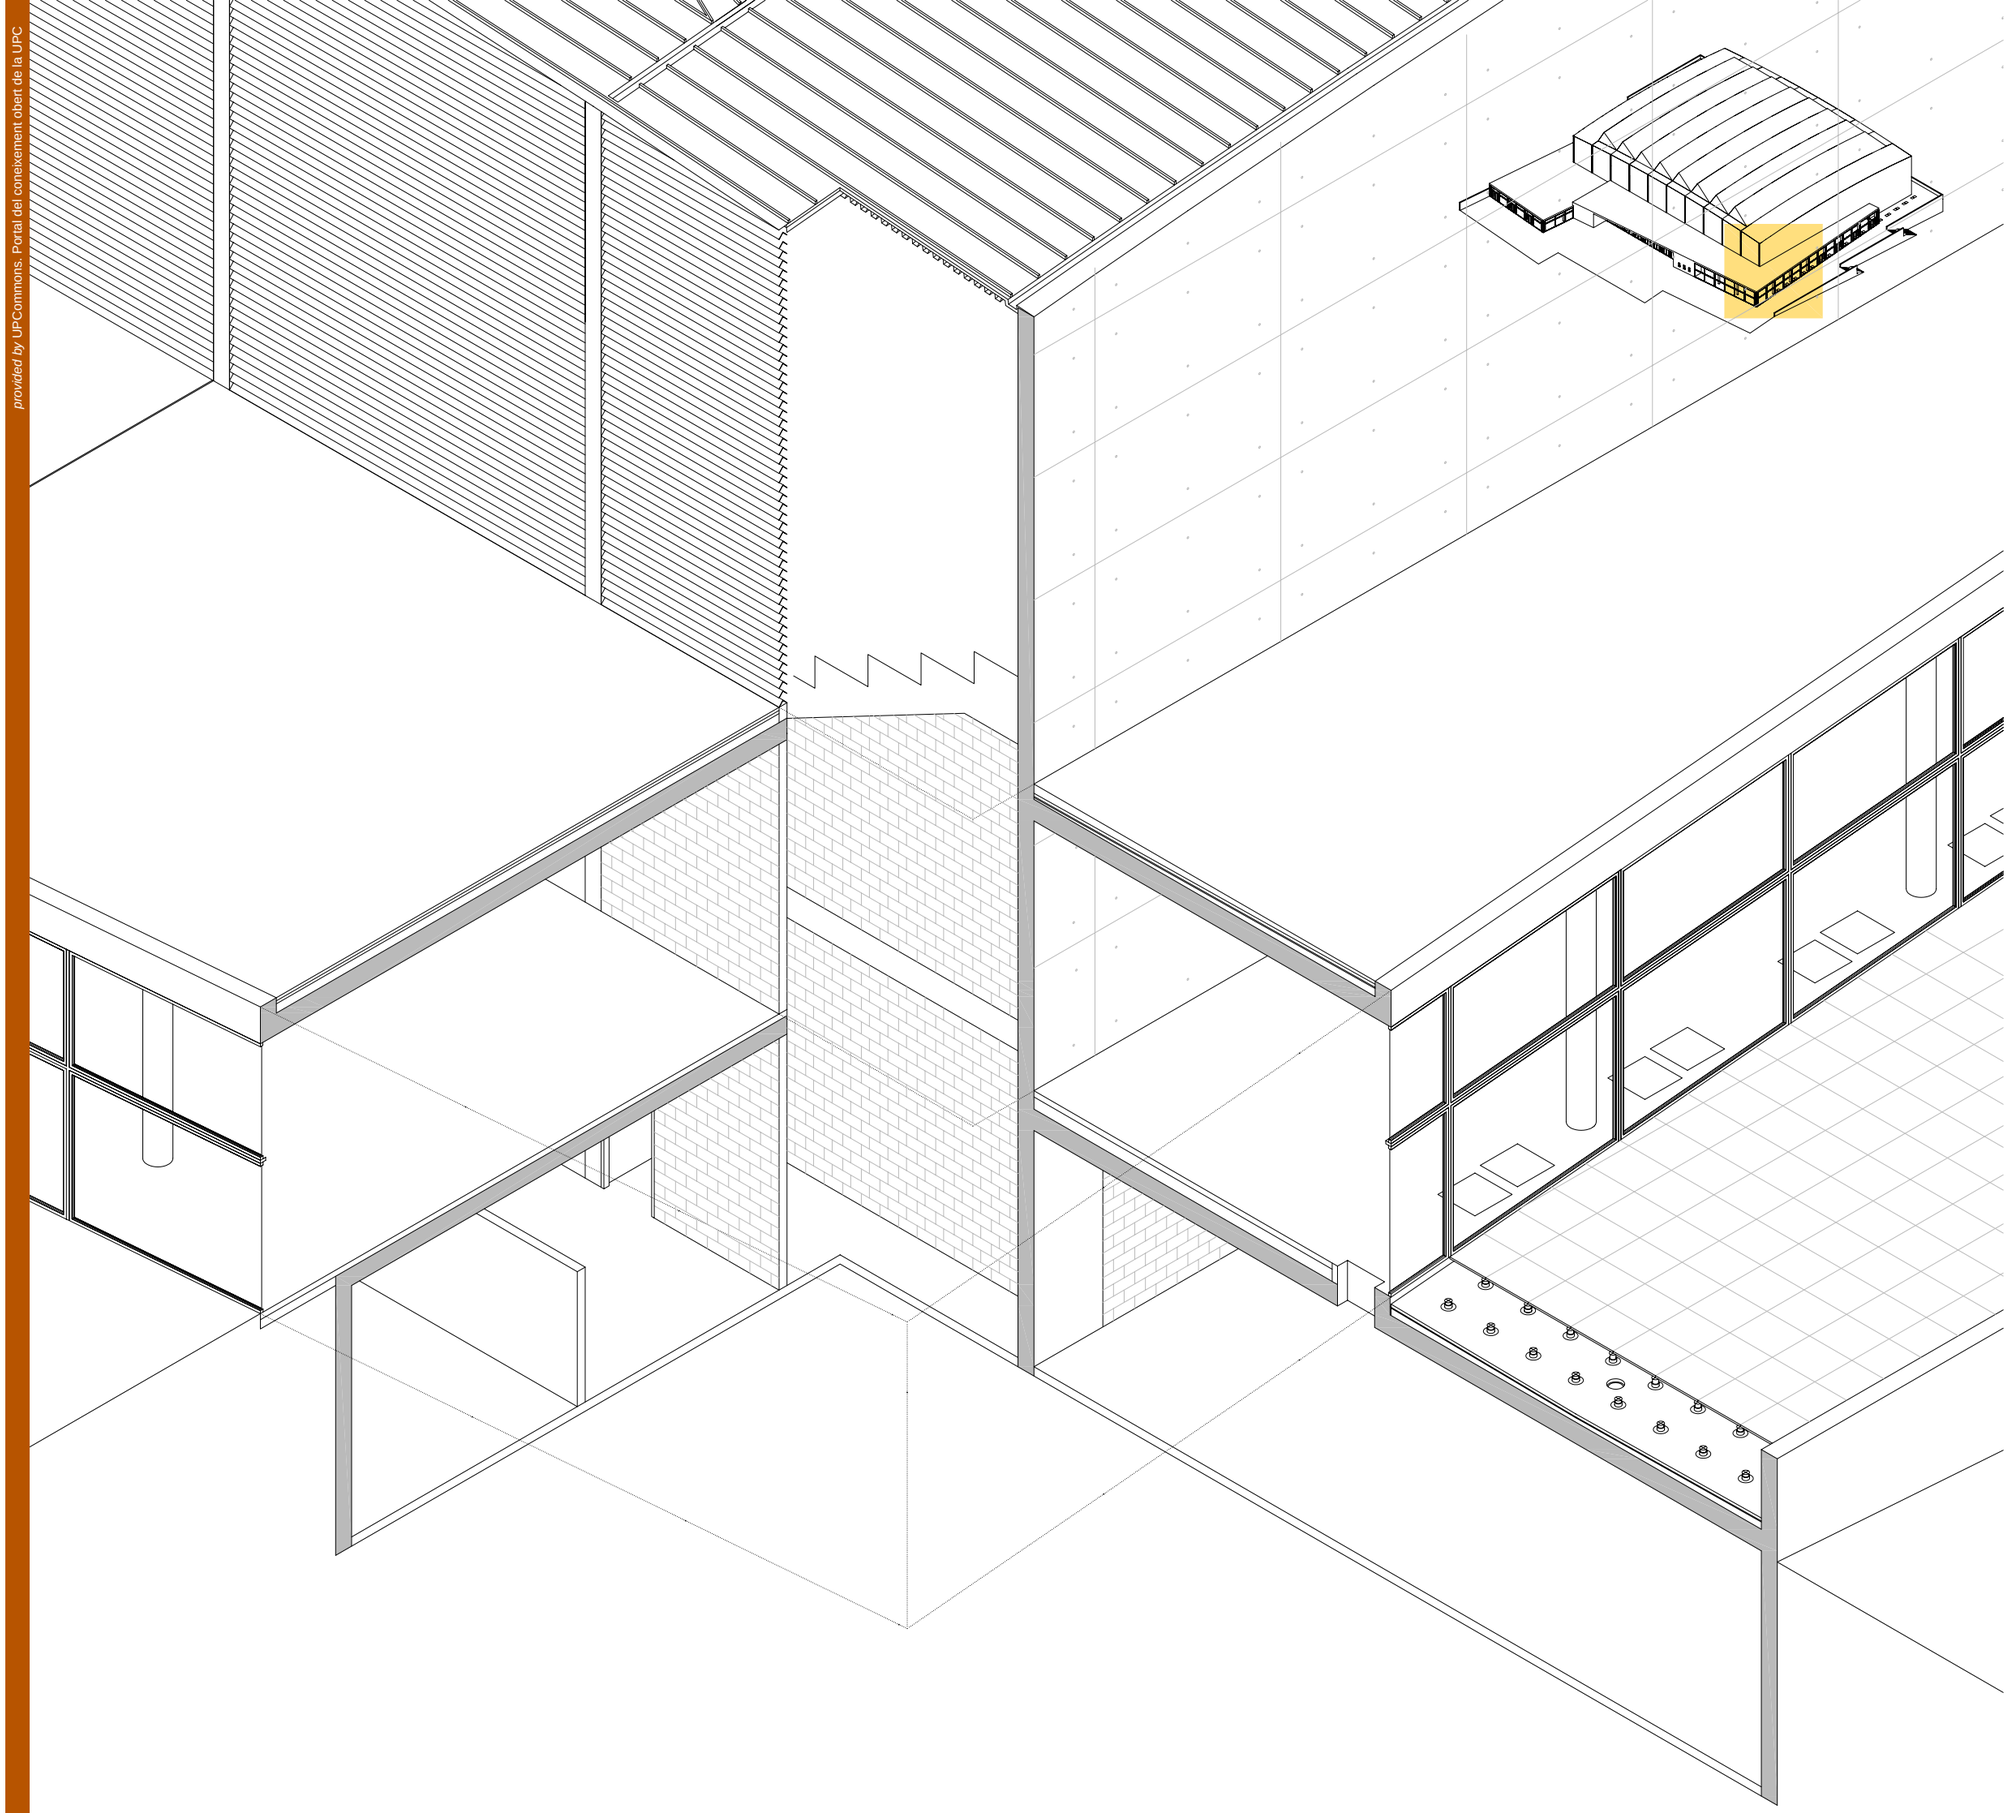

COBERTA INVERTIDA NO TRANSITABLE AMB PROTECCIÓ DE GRAVA

A. SUPORT FORJAT FORJAT RETICULAR
B. CAPA DE FORMIGÓ LLEUGER PER FORMACIÓ DE PENDENTS 1,5 %
C. CAPA DE REGULARITZACIÓ AMB MORTER DE CIMENT
D. LÀMINA BITUMINOSA O SINTÈTICA
E. FILTRE GEOTÈXTIL
F. AÏLLAMENT TÈRMIC DE PLAQUES RÍGIDES DE POLIESTIRÈ EXTRUÏT
G. FILTRE GEOTÈXTIL FILTRANT
H. CODÒLS DE DIAMETRE 16/32 MM AMB UN GRUIX MÍNIM DE 5 CM

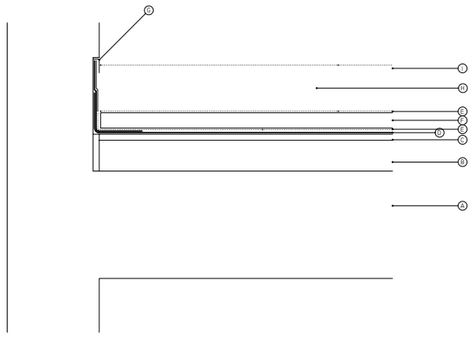

DETALL TROBADA AMB PARAMENT VERTICAL 1:10

| | |
|---|---|
| PALAU MUNICIPAL D'ESPORTS. MARTORELL. BAIX LLOBREGAT NORD. | |
| P.F.C. - QM PRIMAVERA 2003 PROF: P. MONCLÚS | O. SANCLEMENT |
| AXONOMETRIA - DETALLS<br>ACCÉS | D.04 |